



# Załącznik graficzny do Załącznika nr 5

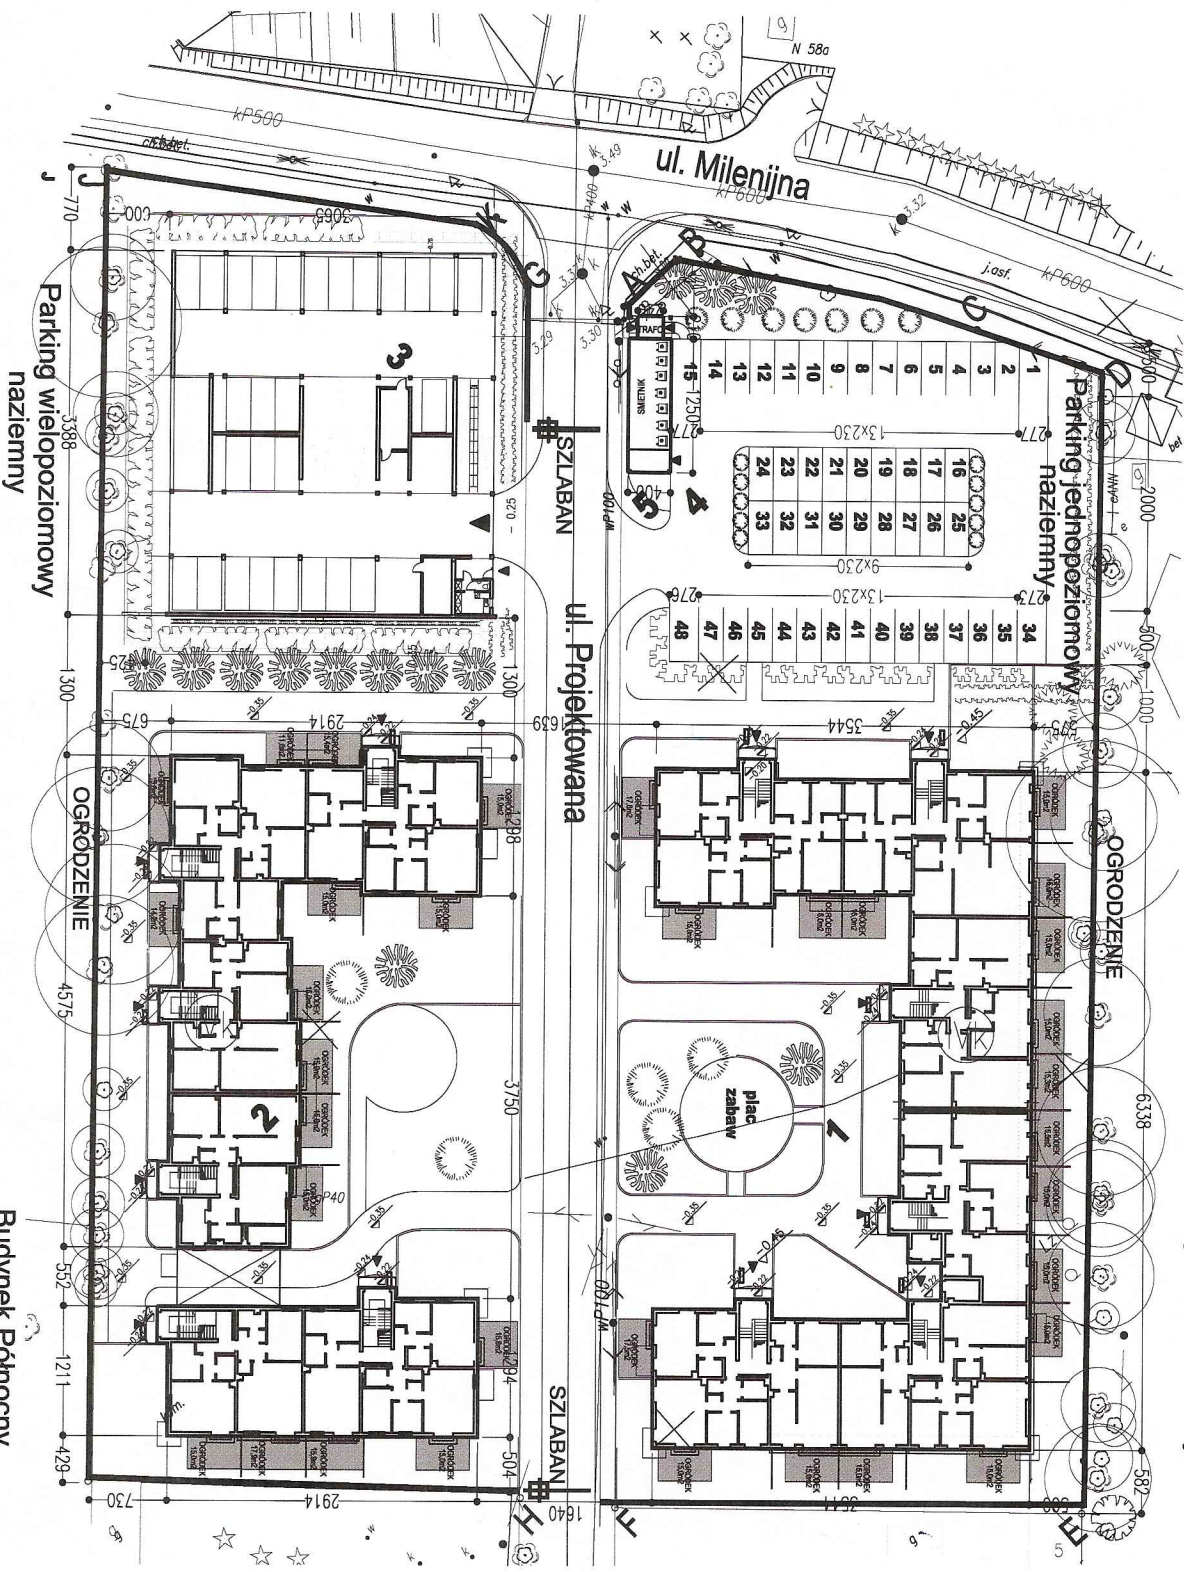

Budynek Południowy

Budynek Północny

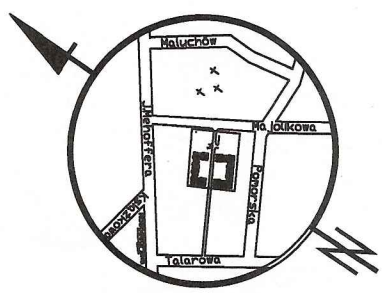

*Flamenco*  
 WARSZAWA, ul. Majolikowa

**LEGENDA:**

1. Budynek mieszkalny Południowy
2. Budynek mieszkalny Północny
3. Parking otwarty wielopoziomowy 34+2x38 = 106 stanowisk
4. Stanowiska postojowe 2x15 + 2x9 = 48 stanowisk
5. Śmietniki
6. Granice działki południowej A,B,C,D,E,F.
7. Granice działki północnej G,H,I,J,K.

ul. Żłota 44/46,  
 00-120 Warszawa  
 tel.: (22) 622 13 00  
 www.orco.pl

**Orco Property Group**

