
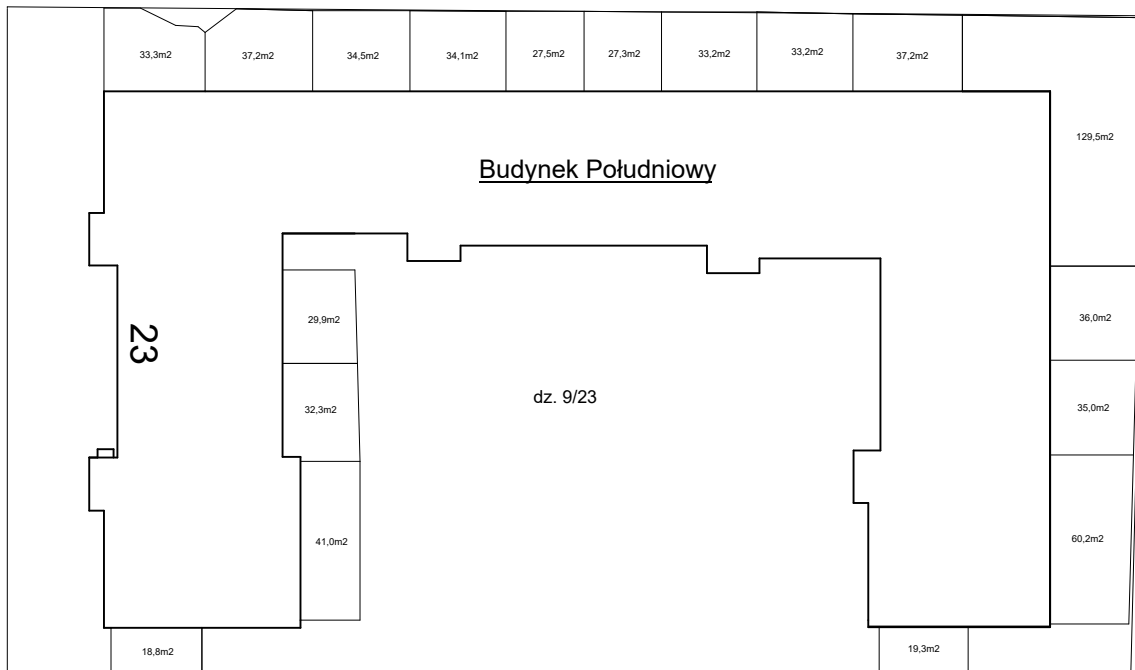


Stan docelowy ogródków  
przy budynkach wielorodzinnych położonych  
w Warszawie przy ul. Majolikowej 23, 25  
na dz.ew. 17, 9/23 obręb 4-03-01 dzielnica Białołęka


13-02-2023

Skala: 1:500

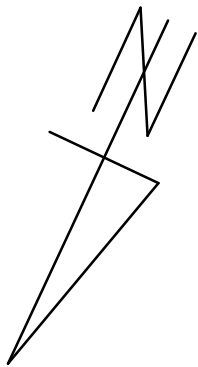

dz. 9/24

dz. 8/30

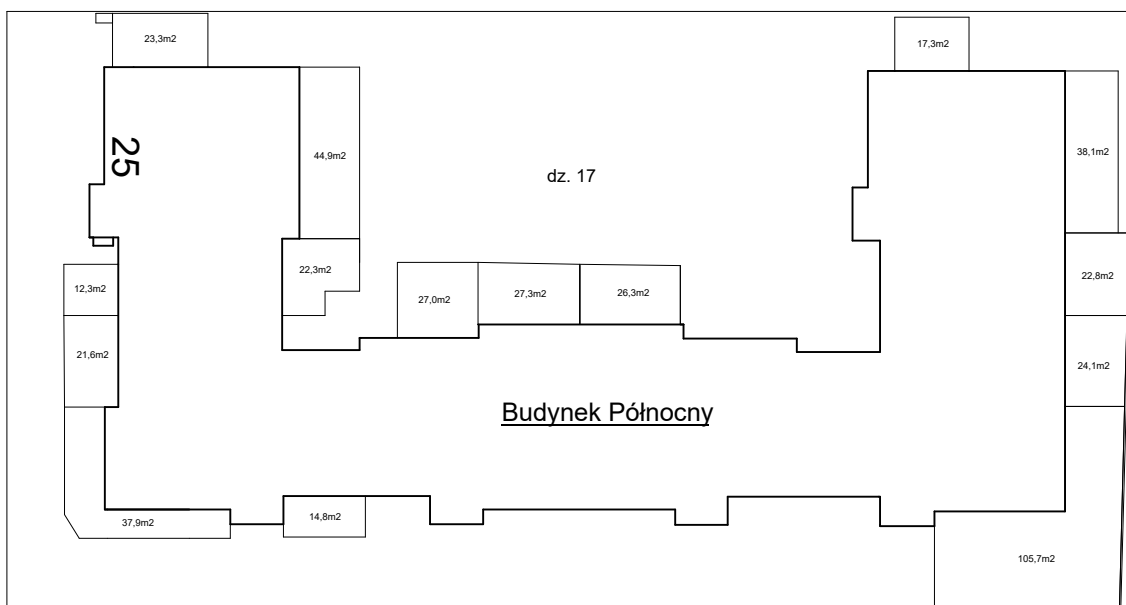

Wykonał: Radosław Gaca