


Załącznik nr 2 do wniosku o zwołanie zebrania ws. Powiększenia ogródków przylokalowych.
Wspólnoty Mieszkaniowej przy ul. Majolikowej 23,25 w Warszawie
Projekt geodezyjny ogródków przylokalowych



Stan docelowy ogródków
przy budynkach wielorodzinnych położonych
w Warszawie przy ul. Majolikowej 23, 25
na dz.ew. 17, 9/23 obręb 4-03-01 dzielnica Białołęka


13-02-2023

Skala: 1:500

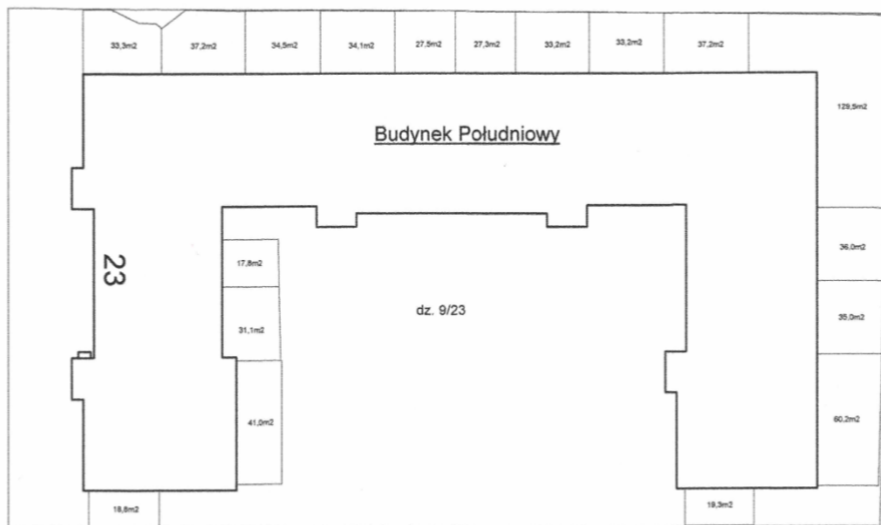

dz. 9/24

dz. 8/30

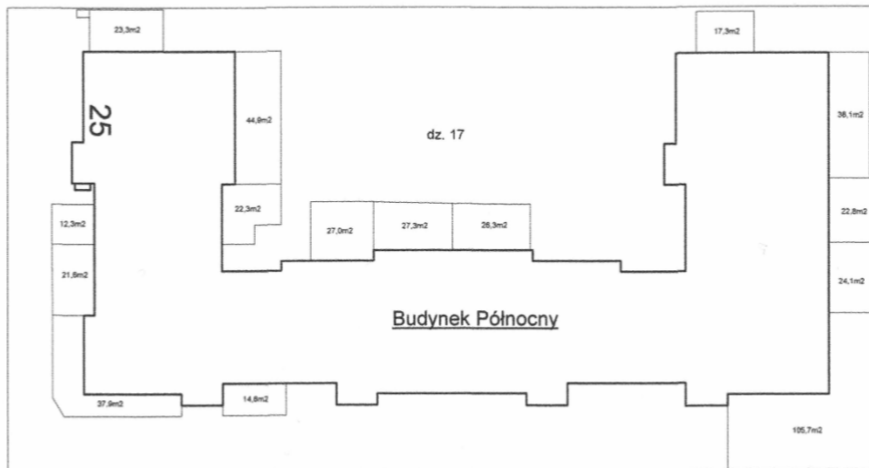

Wykonał: Radosław Gaca

Usługi Geodezyjne Radosław Gaca
05-800 Pruszków, ul. Bristol 3/48
Tel. 737415514 R.GACA@GOWAWA.PL
REGON: 366782045 NIP: 5272543304

Geodeta Uprawniony
Gaca
mgr inż. Radosław Gaca
nr uprawnień: 22431